


LEGENDA

ČLENĚNÍ ÚZEMÍ

- hranice federálního území - správní hranice obce
- zastavěné území k 30.4.2009
- plochy zastavěvané
- plochy přestavěvané
- územní rezervy
- plochy kde změny prováří územní studie

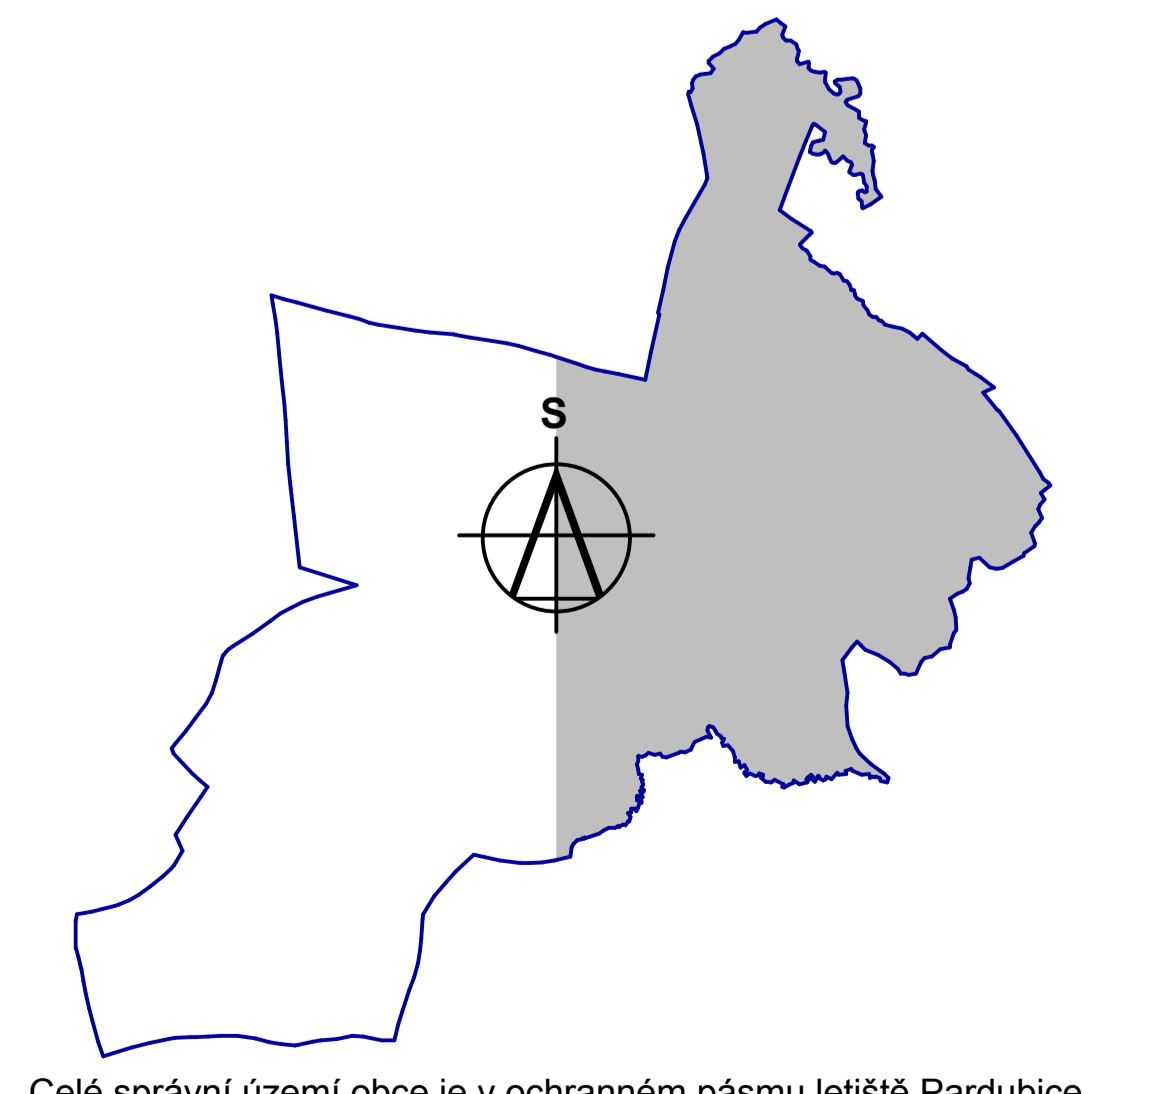

Celé správní území obce je v ochranném pásmu letiště Pardubice

	projektová kancelář Hřbitovní 838 562 01 Ústí nad Orlicí tel. 462 438 183 zdenko.koman@tipos.cz tipos@tipos.cz		zpracováno na software ArchiCAD 12
	Autorský projektant Ing. arch. Petr Kulda		Projektant Tomáš Žďárský
Objedvatel Obec Stradouň	Měřítko 1:2880	Číslo par. územ. 12880	Číslo par. územ. 12880
Název výkresu Výkres základního členění území		I. a. / 2	

	projektová kancelář Hřbitovní 838 562 01 Ústí nad Orlicí tel. 462 438 183 zdenko.koman@tipos.cz tipos@tipos.cz		zpracováno na software ArchiCAD 12
	Autorský projektant Ing. arch. Petr Kulda		Projektant Tomáš Žďárský
Objedvatel Obec Stradouň	Měřítko 1:2880	Číslo par. územ. 12880	Číslo par. územ. 12880
Název výkresu Výkres základního členění území		I. a. / 1	