


**LEGENDA**  
ČLENĚNÍ ÚZEMÍ

	hranice federálního území - správní hranice obce
	zastávkové území k 30.4.2009
	plochy zastavěvané
	plochy přestavěvané

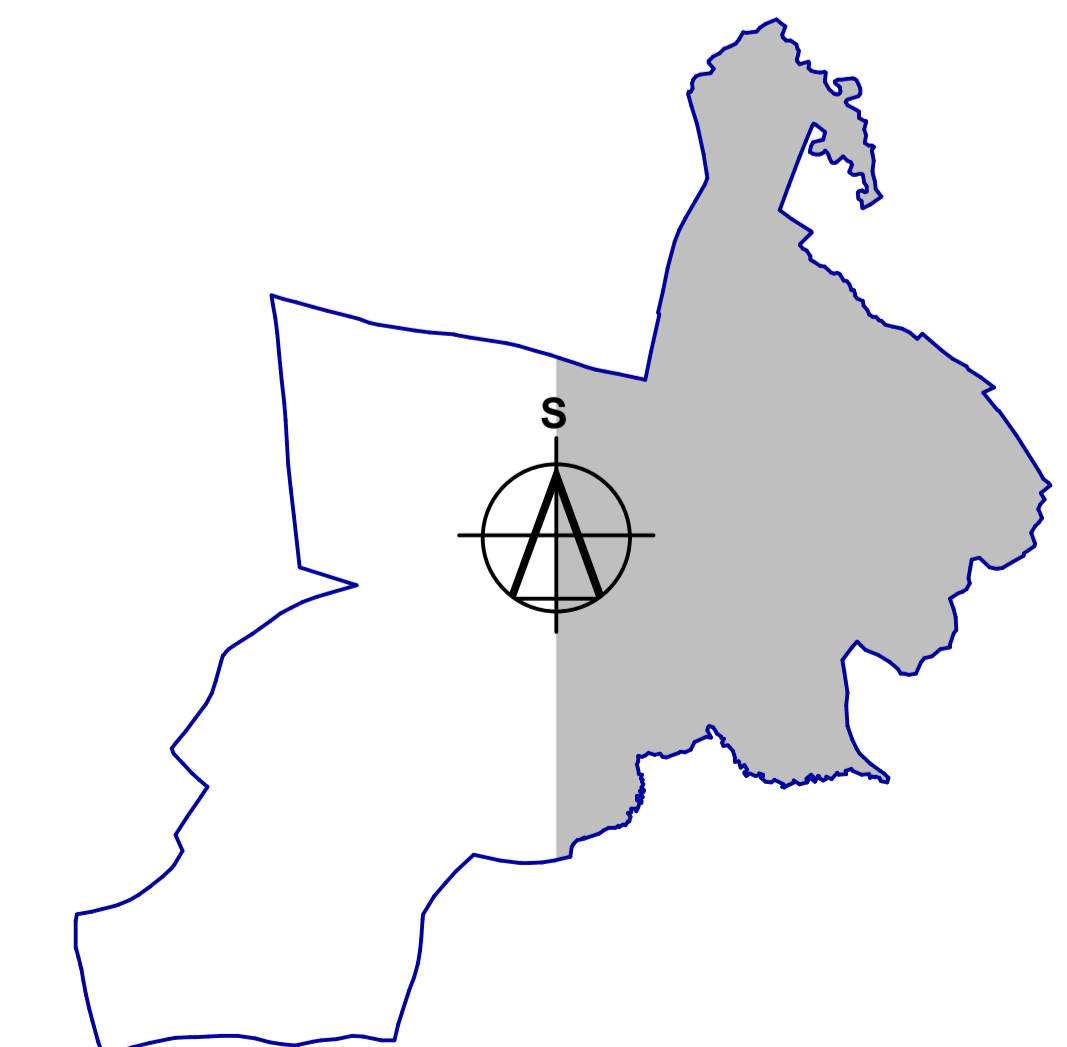

**LEGENDA**

	návazíci	navrhované	ELECTRIC
			elektrická vnitřní přímá vedení 110kV + OP 12m
			elektrická vnitřní přímá vedení 35kV + OP 7m
			elektrické vedení 1kV - nadzemní
			elektrické vedení 1kV - podzemní
			trafostanice + OP 20m
			SPOJJE, TELEKOMUNIKACE
			telefonní kabely metalické
			telefonní kabely optické
			VODOVOD
			vodovodní řad
			ATS, automatická tlaková stanice
			PLYNOVOD
			VTL plynovodní řad + OP 8m
			STL plynovodní řad
			KANALIZACE
			kanalizační stoka
			ČOV
			VODNÍ HOSPODÁŘSTVÍ
			vodní plochy a taly, zdroje vody

	projektová kancelář Hlavoňská 838 562 01 Ústí nad Orlicí tel. 462 438 183 ttipos@tipos.cz		zpracováno na počítači ArchiCAD 12
	Autorský projektant Ing. arch. Petr Kulda		Projektant Tomáš Žďárský
Objedvatel Obec Stradouň	Měřítko 1:2880	Číslo paré 03/04	Stupeň územní plán
<b>ÚZEMNÍ PLÁN STRADOUŇ</b>			Číslo výkresu I. c. / 2
Název výkresu Technická infrastruktura			

	projektová kancelář Hlavoňská 838 562 01 Ústí nad Orlicí tel. 462 438 183 ttipos@tipos.cz		zpracováno na počítači ArchiCAD 12
	Autorský projektant Ing. arch. Petr Kulda		Projektant Tomáš Žďárský
Objedvatel Obec Stradouň	Měřítko 1:2880	Číslo paré 03/04	Stupeň územní plán
<b>ÚZEMNÍ PLÁN STRADOUŇ</b>			Číslo výkresu I. c. / 1
Název výkresu Technická infrastruktura			