



stávající	navrhované	úSES
[Symbol]	[Symbol]	NRBC 10 (nadregionální biocentrum)
[Symbol]	[Symbol]	RBK (regionální biocentrum)
[Symbol]	[Symbol]	LBC (skalsní biocentrum)
[Symbol]	[Symbol]	PŘÍRODNÍ LIMITY
[Symbol]	[Symbol]	CHOPRAV Východočeská křída
[Symbol]	[Symbol]	významný krajinný prvek "Stráž u Stradouň"
[Symbol]	[Symbol]	ochranná pásma lesů 50m
[Symbol]	[Symbol]	VODNÍ HOSPODÁŘSTVÍ
[Symbol]	[Symbol]	stávající závlakové území řeky Loučň
[Symbol]	[Symbol]	mimoúzemní pruh podél vodních toků 8m a 8m
[Symbol]	[Symbol]	TECHNICKÉ LIMITY
[Symbol]	[Symbol]	ochranné pásmo silnice I. třídy - 50m, II. a III. třídy - 15m
[Symbol]	[Symbol]	zóna havarijního plánování silnice I. a II. třídy - 200m
[Symbol]	[Symbol]	zóna havarijního plánování železnice - 1500m
[Symbol]	[Symbol]	ochranné pásmo navrhované ČOV - 100m
[Symbol]	[Symbol]	SCHEMATICKÉ ZNAČKY
[Symbol]	[Symbol]	remonvota kulturní památka

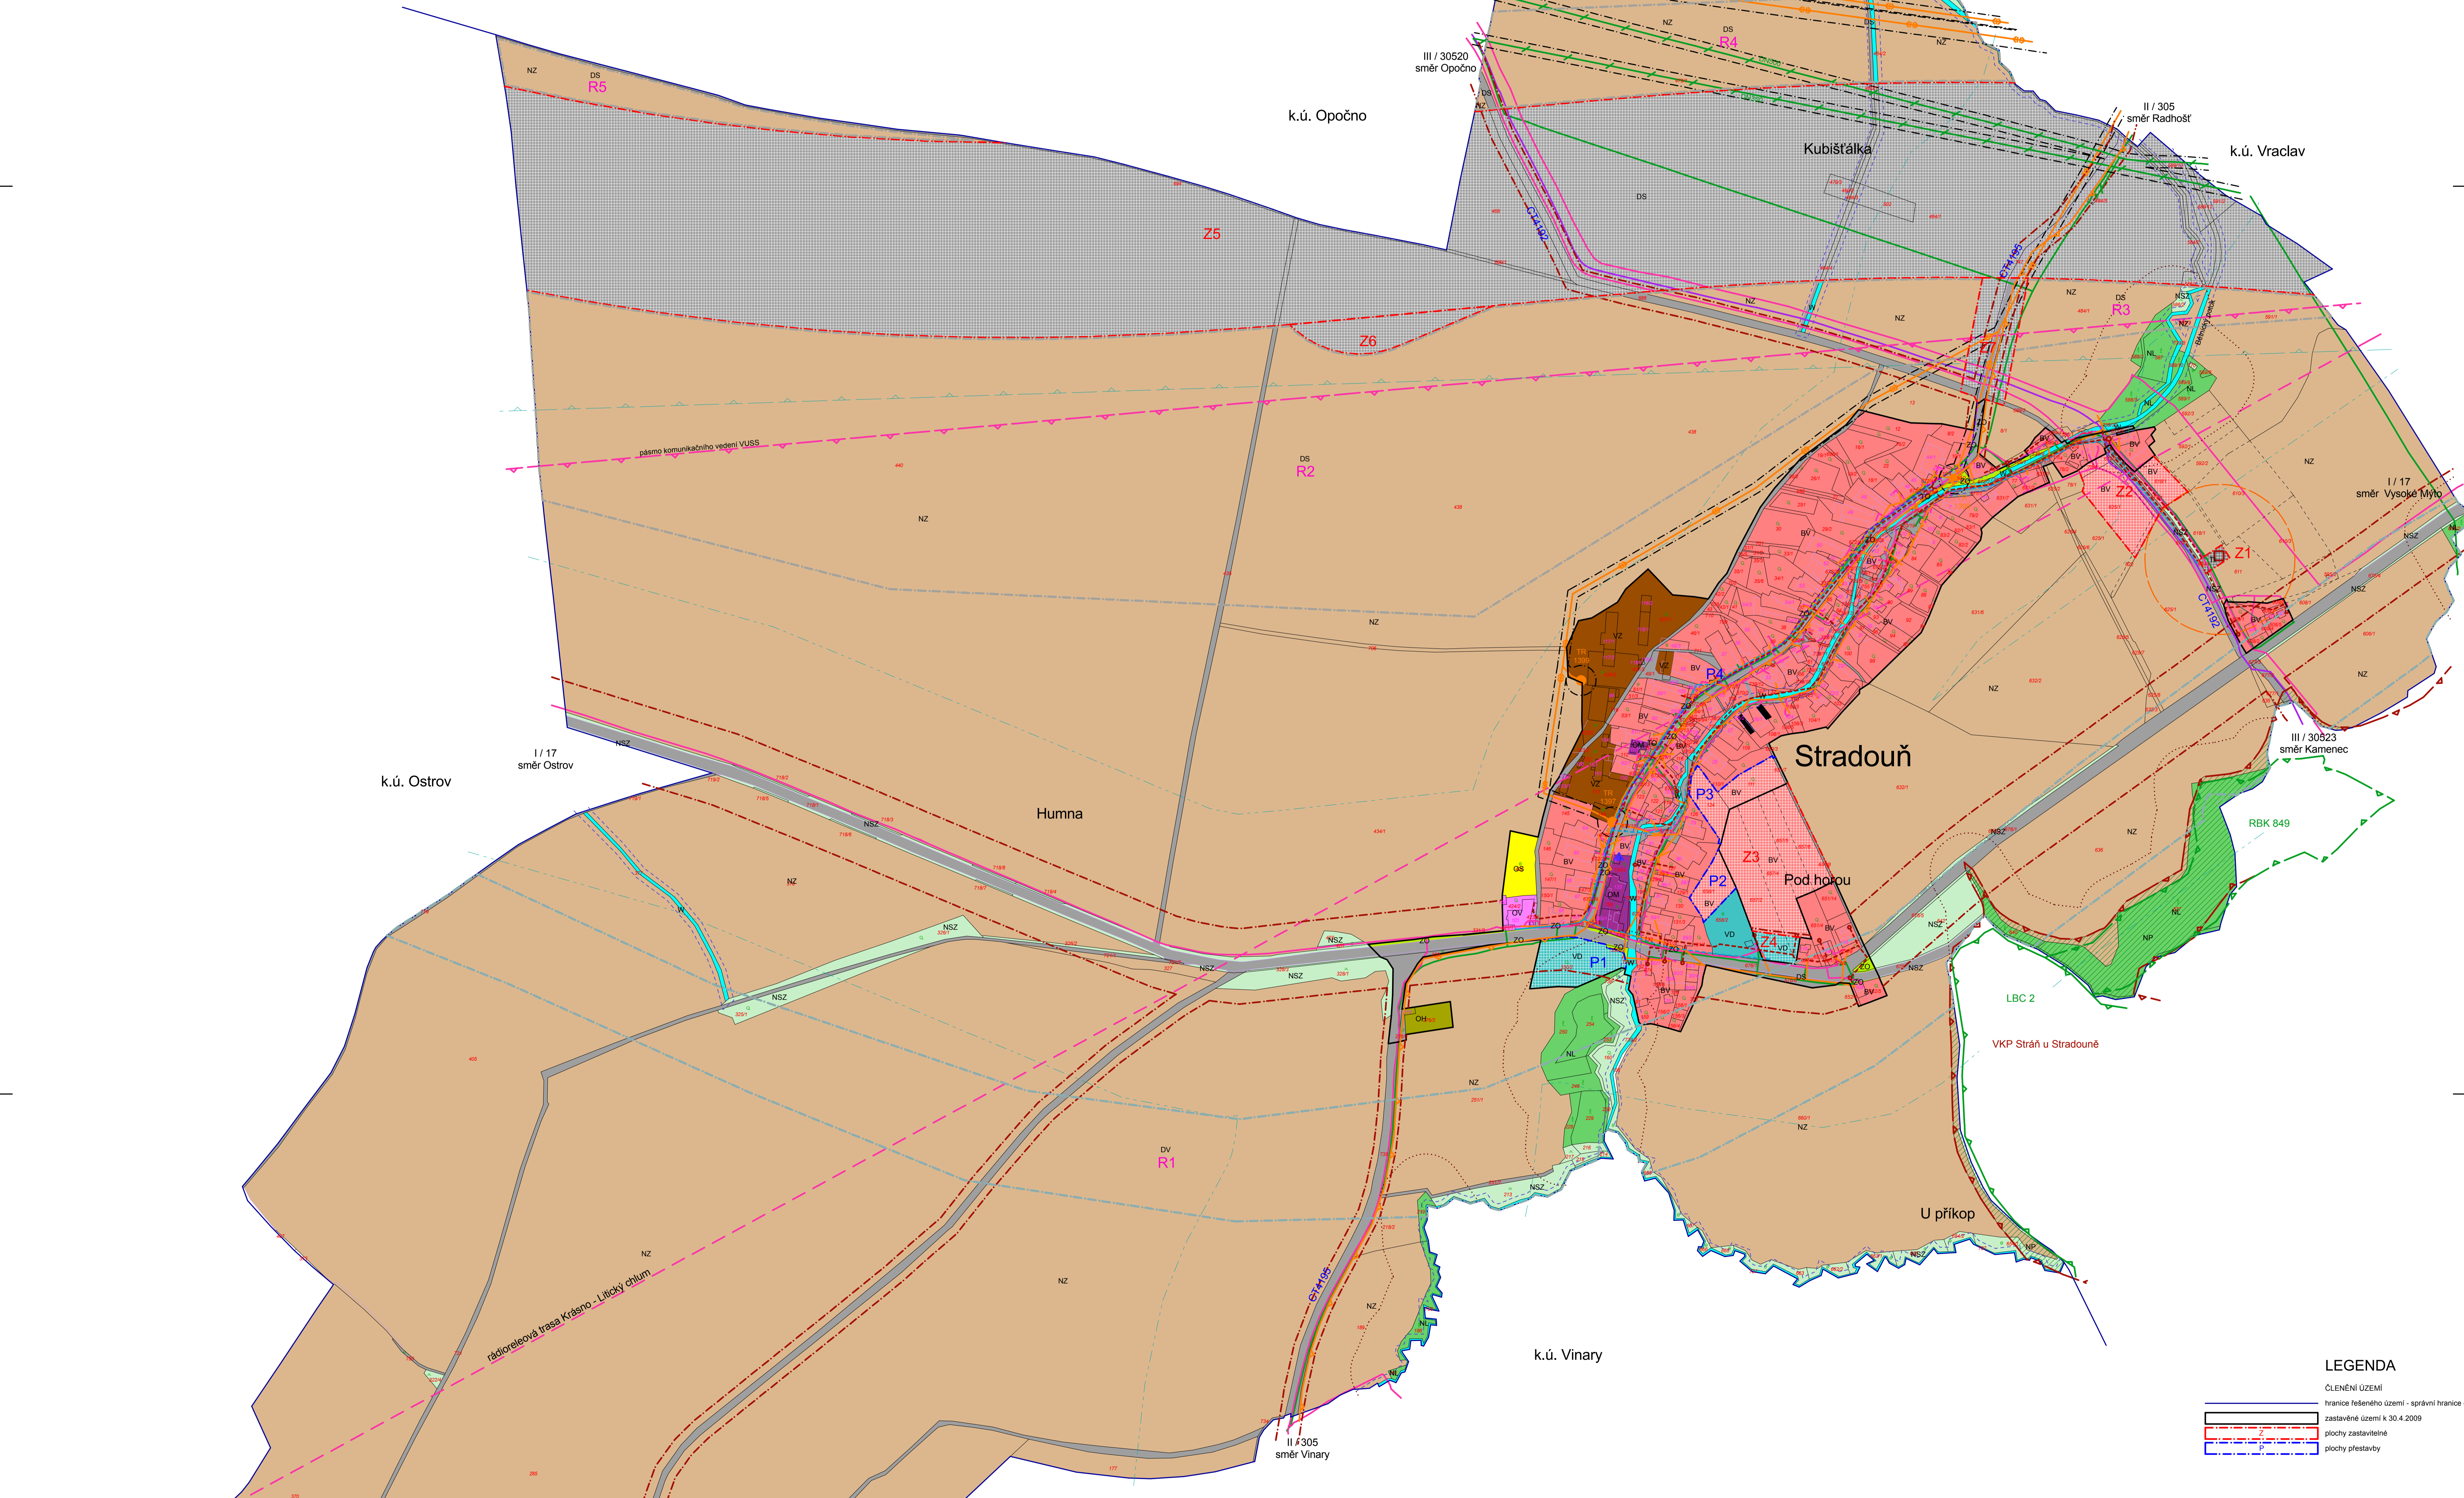

stávající	navrhované	LEGENDA
[Symbol]	[Symbol]	ČLEBNĚNÍ ÚZEMÍ
[Symbol]	[Symbol]	hranice federálního území - správní hranice obce
[Symbol]	[Symbol]	zastavené území k 30.4.2009
[Symbol]	[Symbol]	plochy zastavěvané
[Symbol]	[Symbol]	plochy přestavěvané

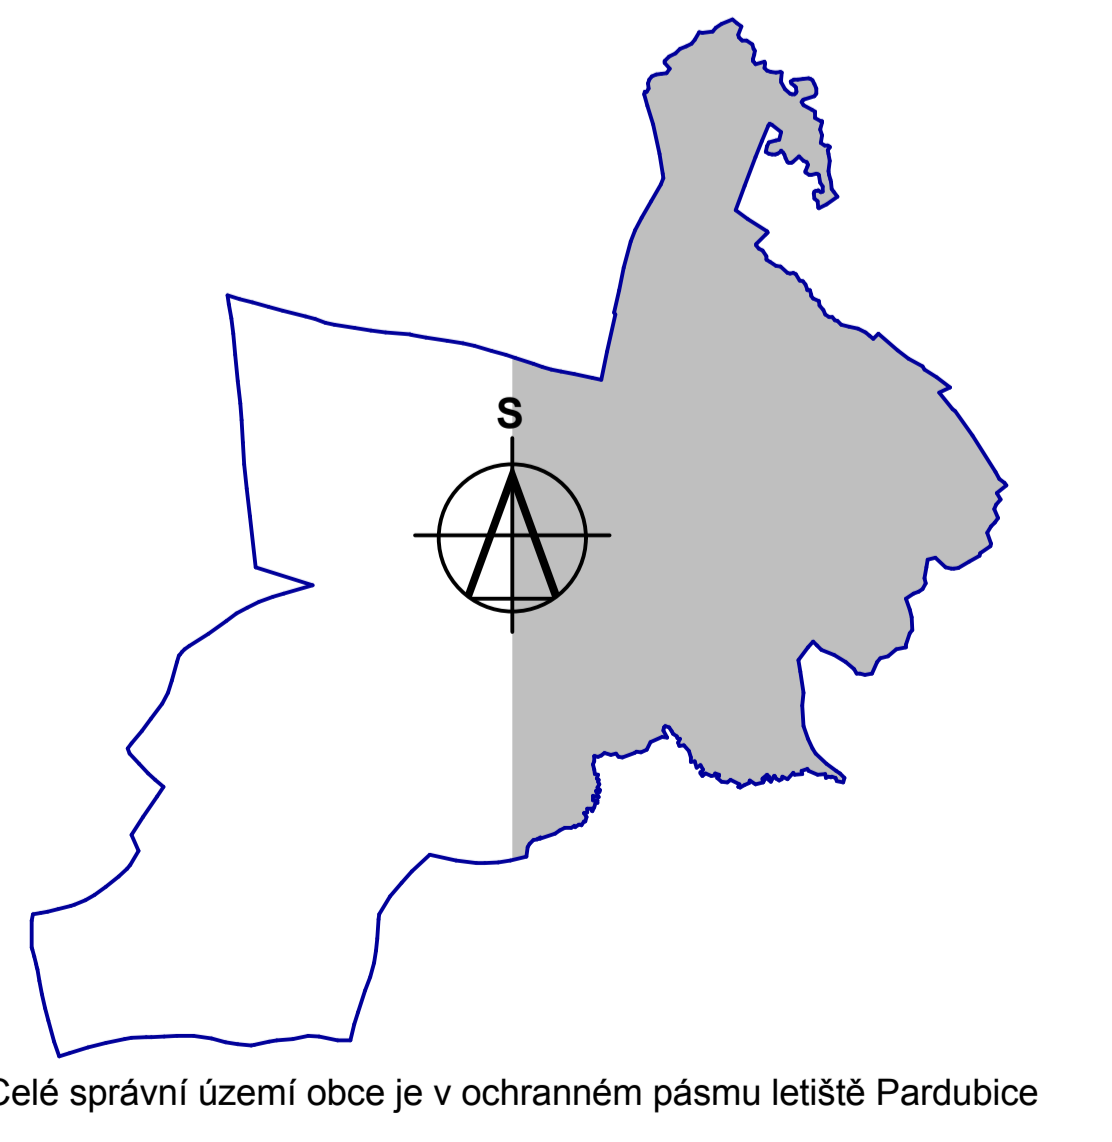

stávající	navrhované	LEGENDA
[Symbol]	[Symbol]	ELECTRIC
[Symbol]	[Symbol]	elektrická vnitřní přímá vedení 110kV + OP 12m
[Symbol]	[Symbol]	elektrická vnitřní přímá vedení 35kV + OP 7m
[Symbol]	[Symbol]	elektrické vedení 1kV - nadzemní
[Symbol]	[Symbol]	elektrické vedení 1kV - podzemní
[Symbol]	[Symbol]	trafostanice + OP 20m
[Symbol]	[Symbol]	SPOJENÍ, TELEKOMUNIKACE
[Symbol]	[Symbol]	telefonní kabely metalické
[Symbol]	[Symbol]	telefonní kabely optické
[Symbol]	[Symbol]	VODOVOD
[Symbol]	[Symbol]	vodovodní řad
[Symbol]	[Symbol]	ATS, automatická tlaková stanice
[Symbol]	[Symbol]	PLYNOVOD
[Symbol]	[Symbol]	VTL plynovodní řad + OP 8m
[Symbol]	[Symbol]	STL plynovodní řad
[Symbol]	[Symbol]	KANALIZACE
[Symbol]	[Symbol]	kanalizační stoka
[Symbol]	[Symbol]	ČOV
[Symbol]	[Symbol]	ZNAČKY
[Symbol]	[Symbol]	cyklosteza

stabilizované plochy	plachy změn	územní rezervy	LEGENDA
[Symbol]	[Symbol]	[Symbol]	PLOCHY S ROZDÍLNÝM ZPŮSOBEM VYUŽITÍ
[Symbol]	[Symbol]	[Symbol]	bydlení v rodinných domech - venkovské
[Symbol]	[Symbol]	[Symbol]	občanské vybavení - veřejná infrastruktura
[Symbol]	[Symbol]	[Symbol]	občanské vybavení - komerční zařízení mála a střední
[Symbol]	[Symbol]	[Symbol]	občanské vybavení - střeškovná a sportovní zařízení
[Symbol]	[Symbol]	[Symbol]	občanské vybavení - hřbitovy
[Symbol]	[Symbol]	[Symbol]	veřejná prostranství
[Symbol]	[Symbol]	[Symbol]	veřejná prostranství - chodníky
[Symbol]	[Symbol]	[Symbol]	dopravní infrastruktura - silniční
[Symbol]	[Symbol]	[Symbol]	dopravní infrastruktura - vodní
[Symbol]	[Symbol]	[Symbol]	technická infrastruktura - inženýrské sítě
[Symbol]	[Symbol]	[Symbol]	technická infrastruktura - nakládání s odpady
[Symbol]	[Symbol]	[Symbol]	výroba a skladování - drobná a řemeslná výroba
[Symbol]	[Symbol]	[Symbol]	výroba a skladování - zemědělská výroba
[Symbol]	[Symbol]	[Symbol]	zeleň na veřejných prostranstvích
[Symbol]	[Symbol]	[Symbol]	zeleň ochranná a izolující
[Symbol]	[Symbol]	[Symbol]	plochy vodní a vodohospodářské
[Symbol]	[Symbol]	[Symbol]	plochy zemědělské
[Symbol]	[Symbol]	[Symbol]	plochy lesní
[Symbol]	[Symbol]	[Symbol]	plochy přírodní
[Symbol]	[Symbol]	[Symbol]	plochy smíšené nezastravěného území zemědělské

<b>tipos</b>	projektová kancelář Přelouč 838 962 01 Ústí nad Ohří tel. 462 438 183 zdenka.komar@tipos.cz	<b>tipos</b> Computer tel. 602 438 183 zdenka.komar@tipos.cz	opraveno na schůzku ArchCAD 12
Autorem je Ing. arch. Petr Kulda	Projektant: Ing. arch. Petr Kulda	Projektant: Tomáš Žďárský	Datum: říjen 2009
Objekt: Obec Stradouň	ÚZEMNÍ PLÁN STRADOUŇ		Stav: 1:2880 Číslo par. 1
Projekt: návrh územního plánu	Územní plán		Stav: 1:2880 Číslo par. 1
Název výkresu: Koordinační výkres	II. a. / 2		Stav: 1:2880 Číslo par. 1

<b>tipos</b>	projektová kancelář Přelouč 838 962 01 Ústí nad Ohří tel. 462 438 183 zdenka.komar@tipos.cz	<b>tipos</b> Computer tel. 602 438 183 zdenka.komar@tipos.cz	opraveno na schůzku ArchCAD 12
Autorem je Ing. arch. Petr Kulda	Projektant: Ing. arch. Petr Kulda	Projektant: Tomáš Žďárský	Datum: říjen 2009
Objekt: Obec Stradouň	ÚZEMNÍ PLÁN STRADOUŇ		Stav: 1:2880 Číslo par. 1
Projekt: návrh územního plánu	Územní plán		Stav: 1:2880 Číslo par. 1
Název výkresu: Koordinační výkres	II. a. / 1		Stav: 1:2880 Číslo par. 1